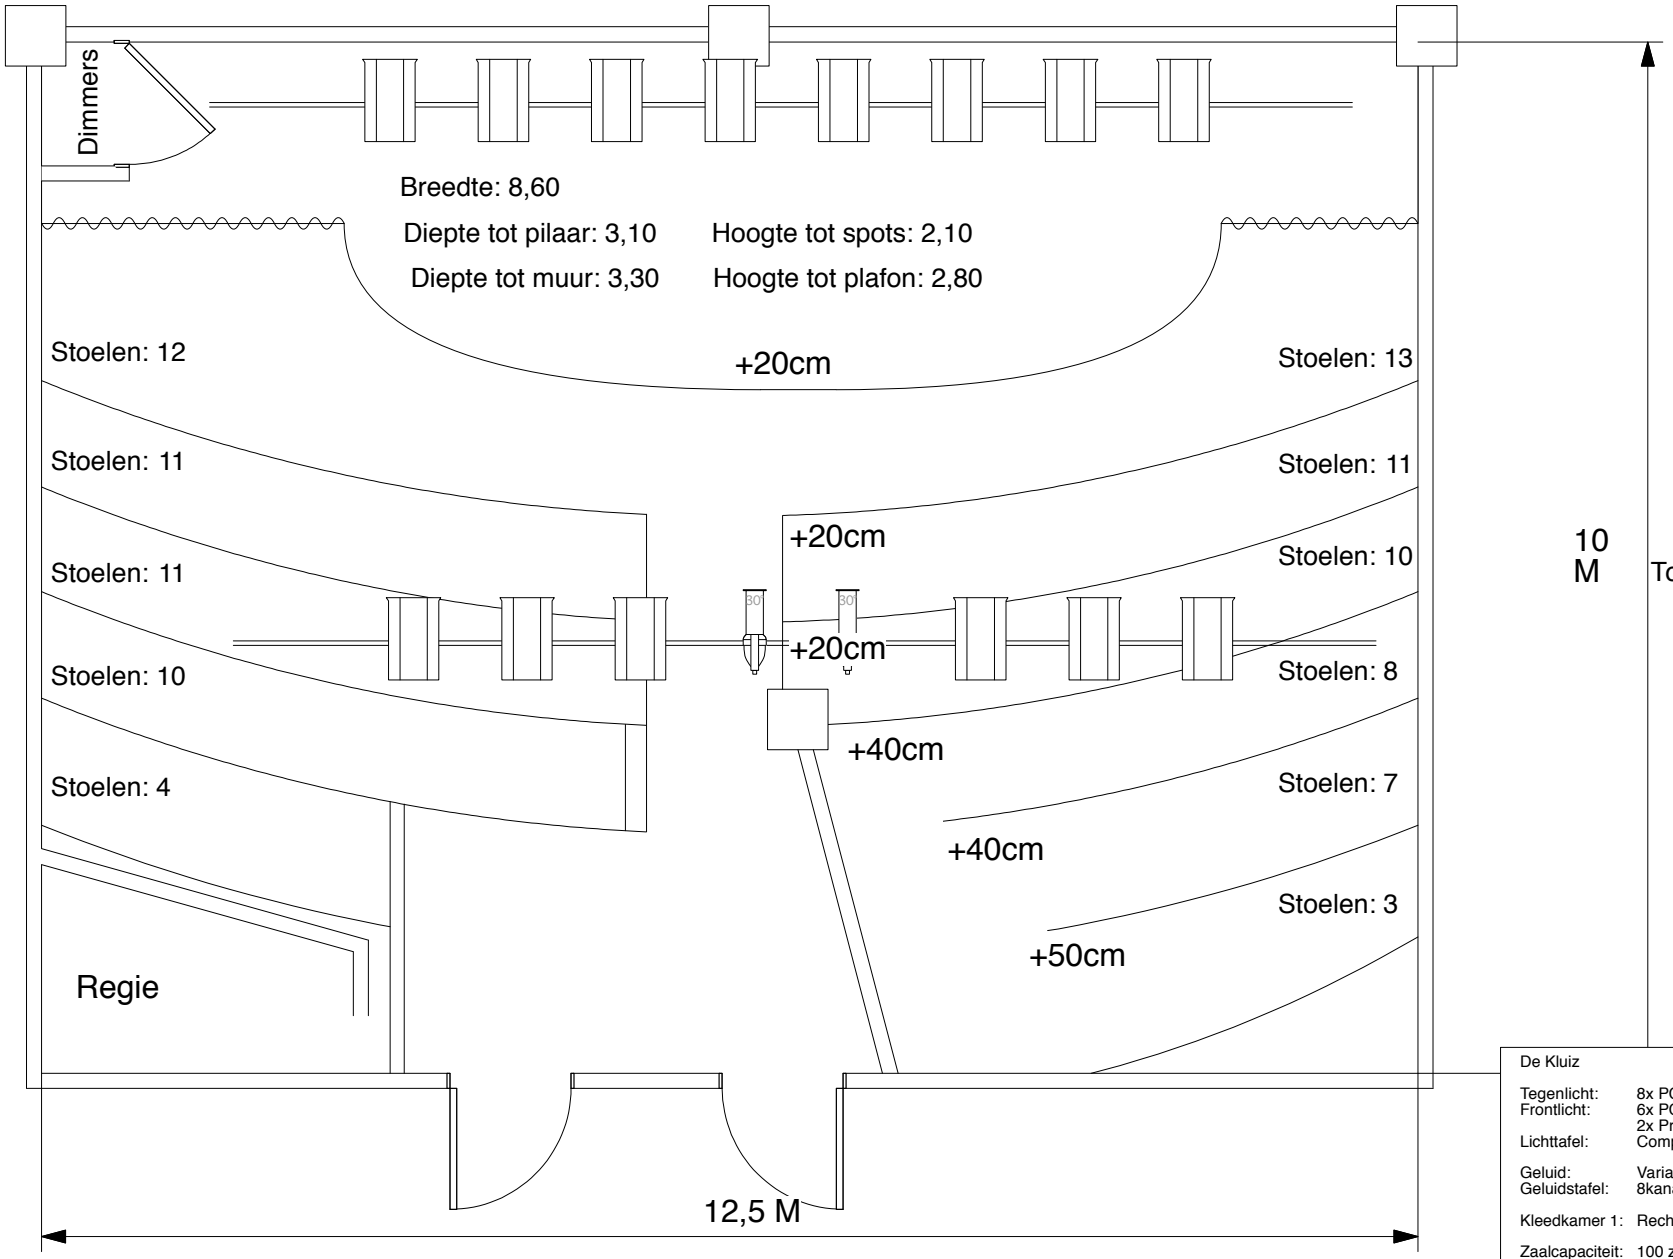


De Kluiz

| | |
|---|---|
| Tegenlicht: | 8x PC 650W |
| Frontlicht: | 6x PC 650W<br>2x Profiel 650W |
| Lichttafel: | Compulite 3.a |
| Geluid: | Variabel axys systeem (op aanvraag) |
| Geluidstafel: | 8kanaals Soundcraft |
| Kleedkamer 1: | Rechtstreeks in verbinding met toneel. |
| Zaalcapaciteit: | 100 zitplaatsen |

De zaal is uitgerust met rookmelders. Die zijn uitschakelbaar.

Schaal: 1:50